



● sklad ● administrativní část


BOX 5

1 NP

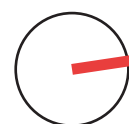

Č.	MÍSTNOST	SV	M ²
1.01	Kancelář	3,6	29,6
1.02	Předsíňka WC	2,5	1,6
1.03	WC	2,5	1,6
1.04	Úklidová komora	1,8-3,6	8,7
1.05	Chodba	3,6	3,5
1.06	Skladová plocha	6,15-7,29	213,6
CELKEM			258,6

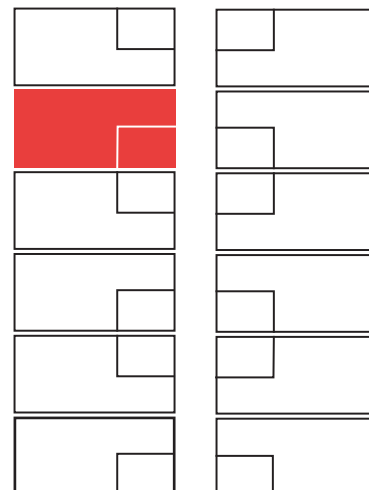


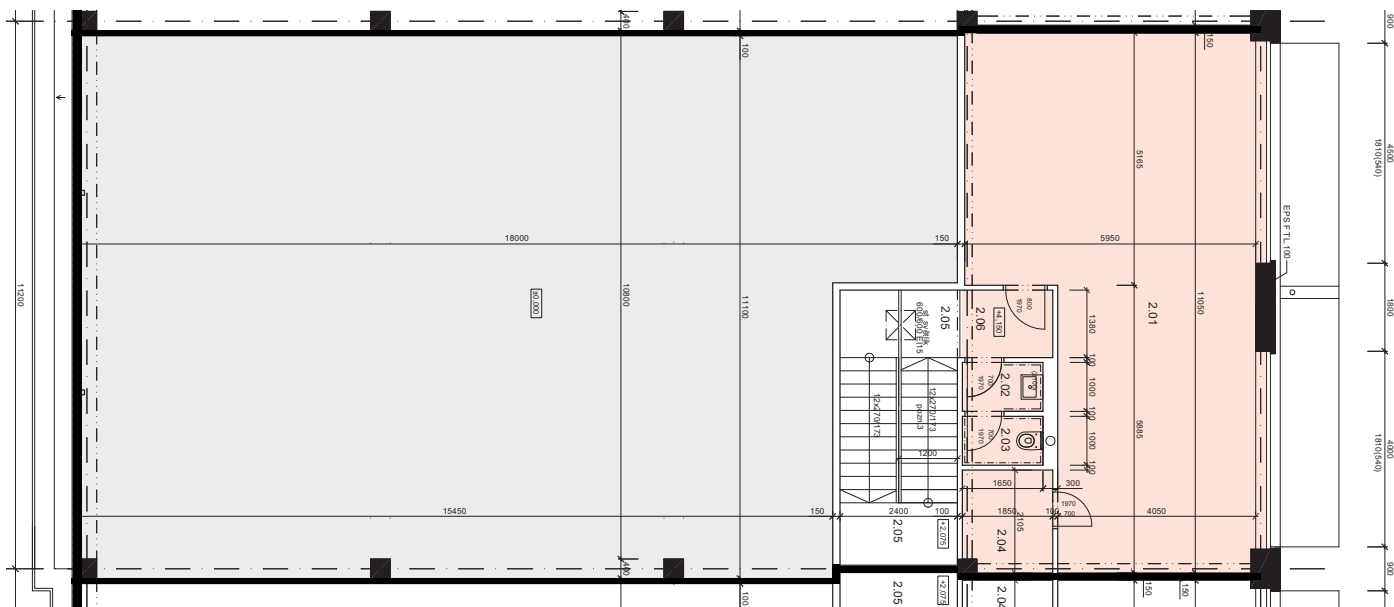


● sklad ● administrativní část


BOX 5

2 NP

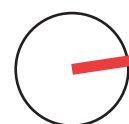


Č.	MÍSTNOST	SV	M ²
2.01	Kancelář	3,0	54,5
2.02	Předsíňka WC	2,5	1,6
2.03	WC	2,5	1,6
2.04	Sklad pro kancelář	3,0	3,8
2.05	Schodiště	3,0	12,4
2.06	Chodba	3,0	2,6
CELKEM			76,5

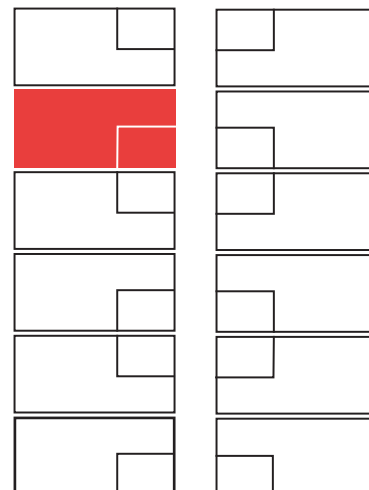

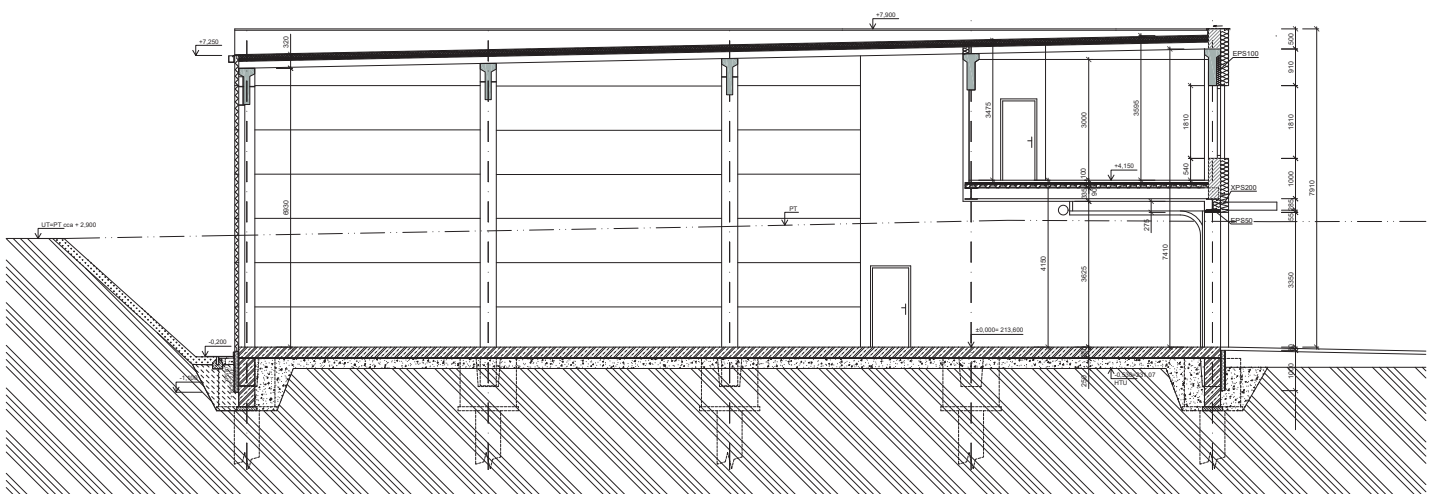

ŘEZ A-A'

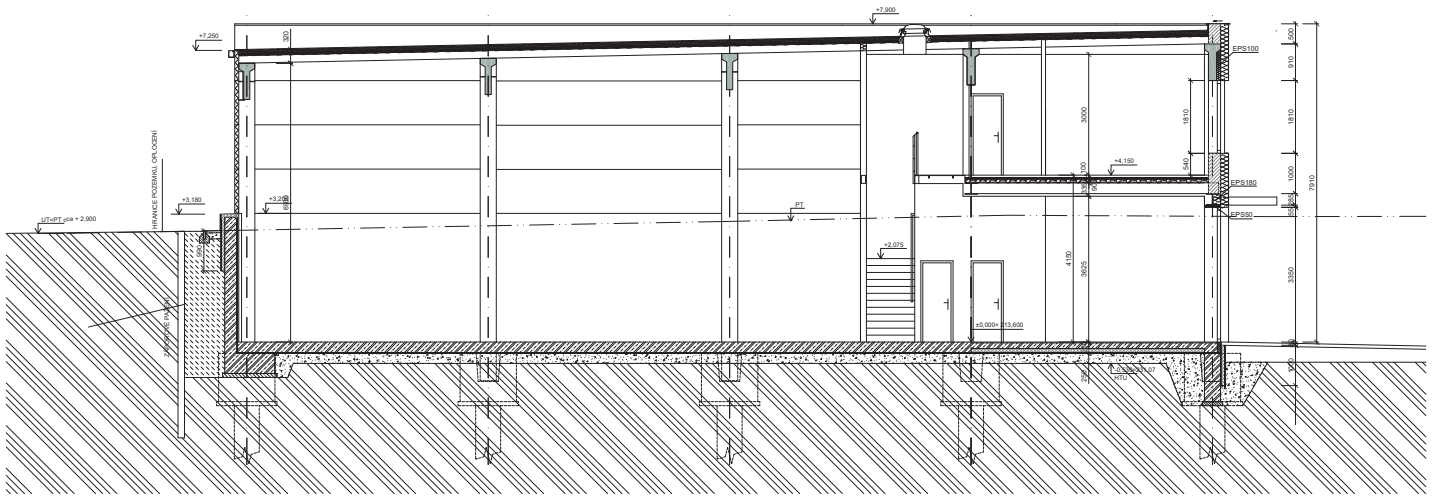

ŘEZ B-B'

BOX 5

ŘEZY